




ĐIỀU CHỈNH TỔNG THỂ QUY HOẠCH CHUNG XÂY DỰNG XÃ PÁ VI, HUYỆN MÈO VẠC (GIAI ĐOẠN 2021-2030)

BẢN ĐỒ HIỆN TRẠNG TỔNG HỢP HỆ THỐNG HẠ TẦNG KỸ THUẬT

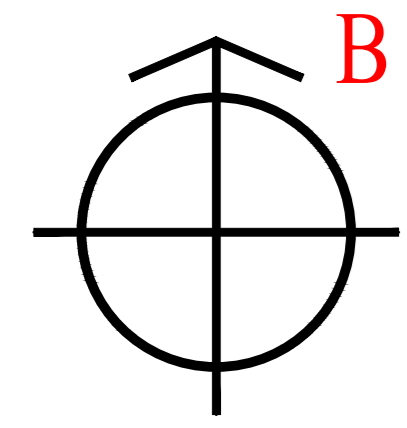

TỶ LỆ 1:5.000

1CM TRÊN BẢN ĐỒ BẰNG 50M NGOÀI THỰC TẾ

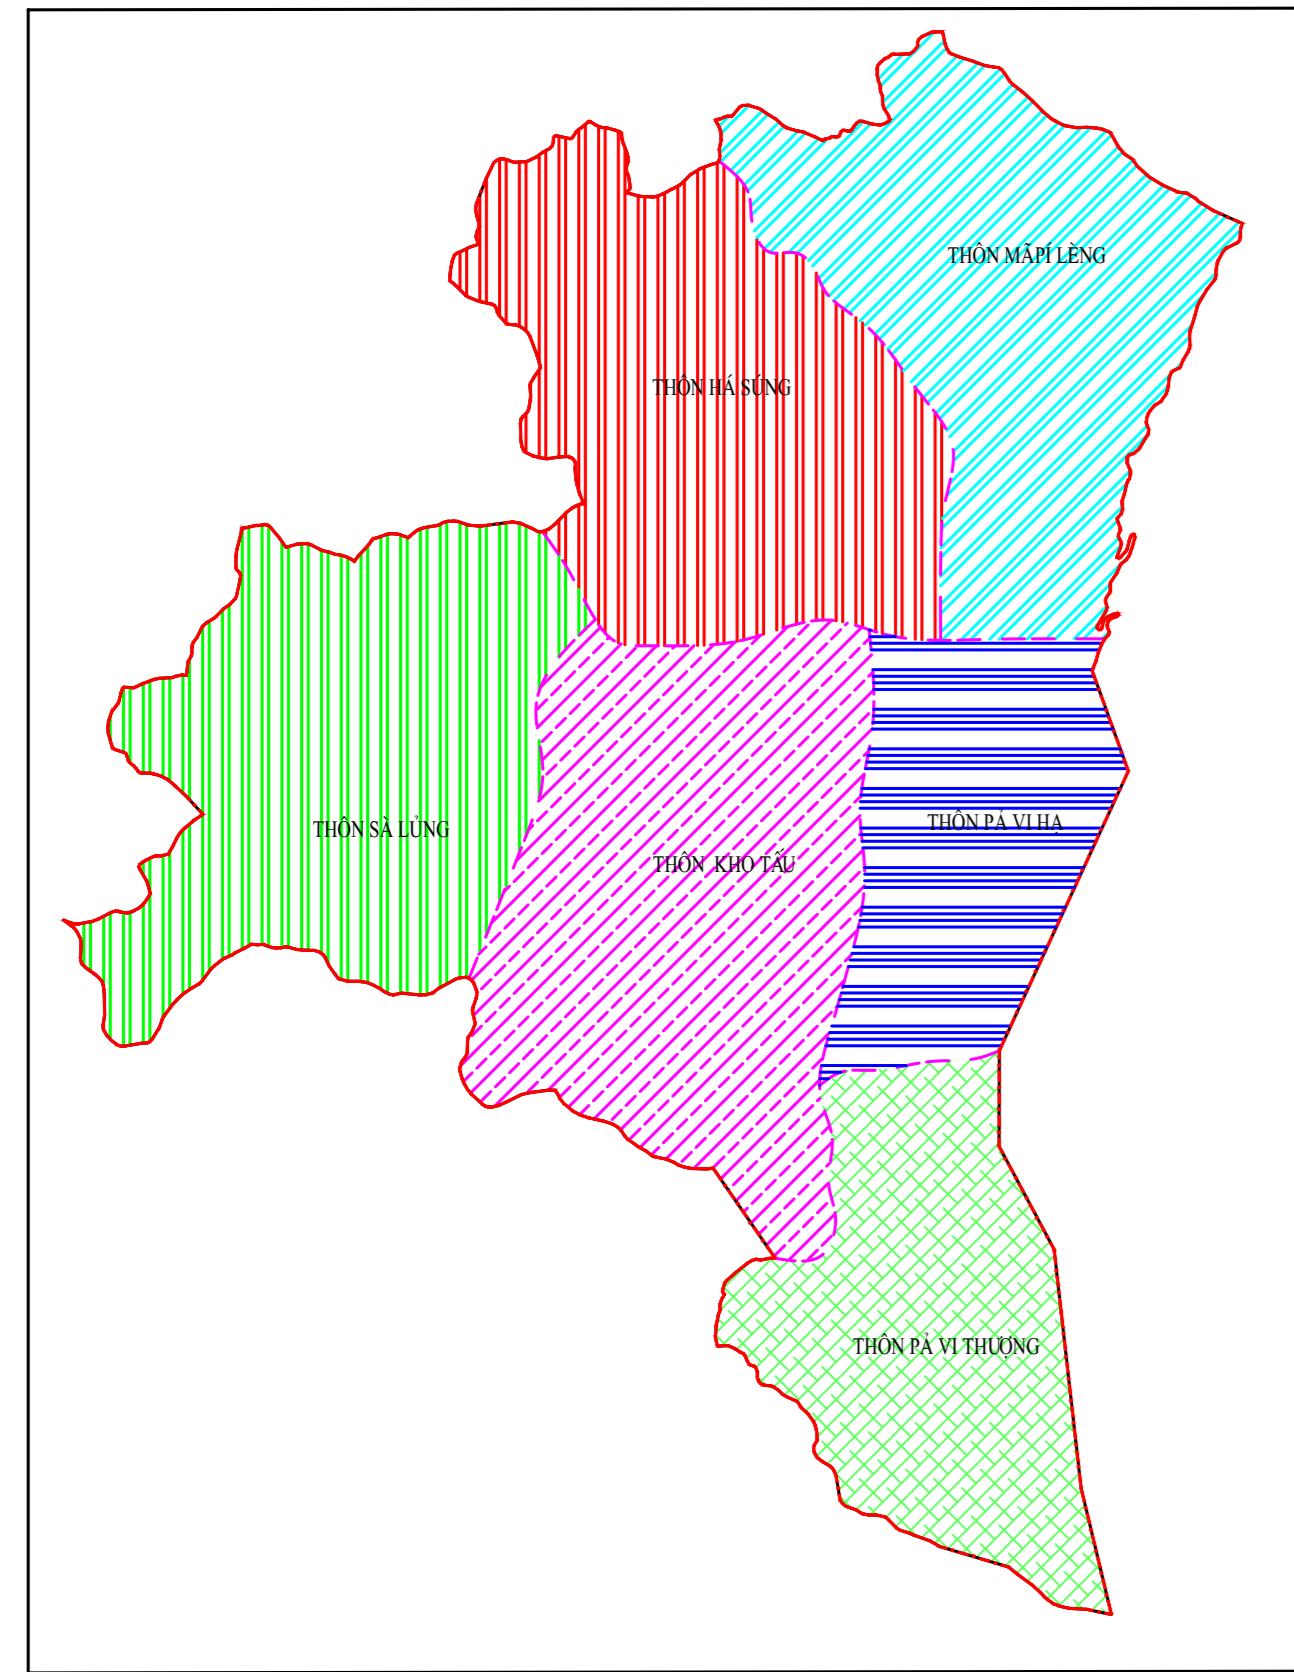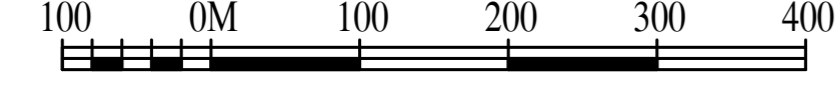

ĐƯỜNG DÂY TRUNG THẾ 35KV	TRỤ SỞ HỖND-UBND XÃ
ĐƯỜNG DÂY HẠ THẾ 0.4KV	KHU TĐTT
CỐNG HỘP THOÁT NƯỚC MƯA	TRƯỜNG MẦM NON
RÃNH HỖ THOÁT NƯỚC MƯA	TRƯỜNG TIỂU HỌC
TRẠM BIẾN ÁP (HIỆN TRẠNG)	TRƯỜNG THCS
	TRẠM Y TẾ XÃ

